


# Planzeichnung

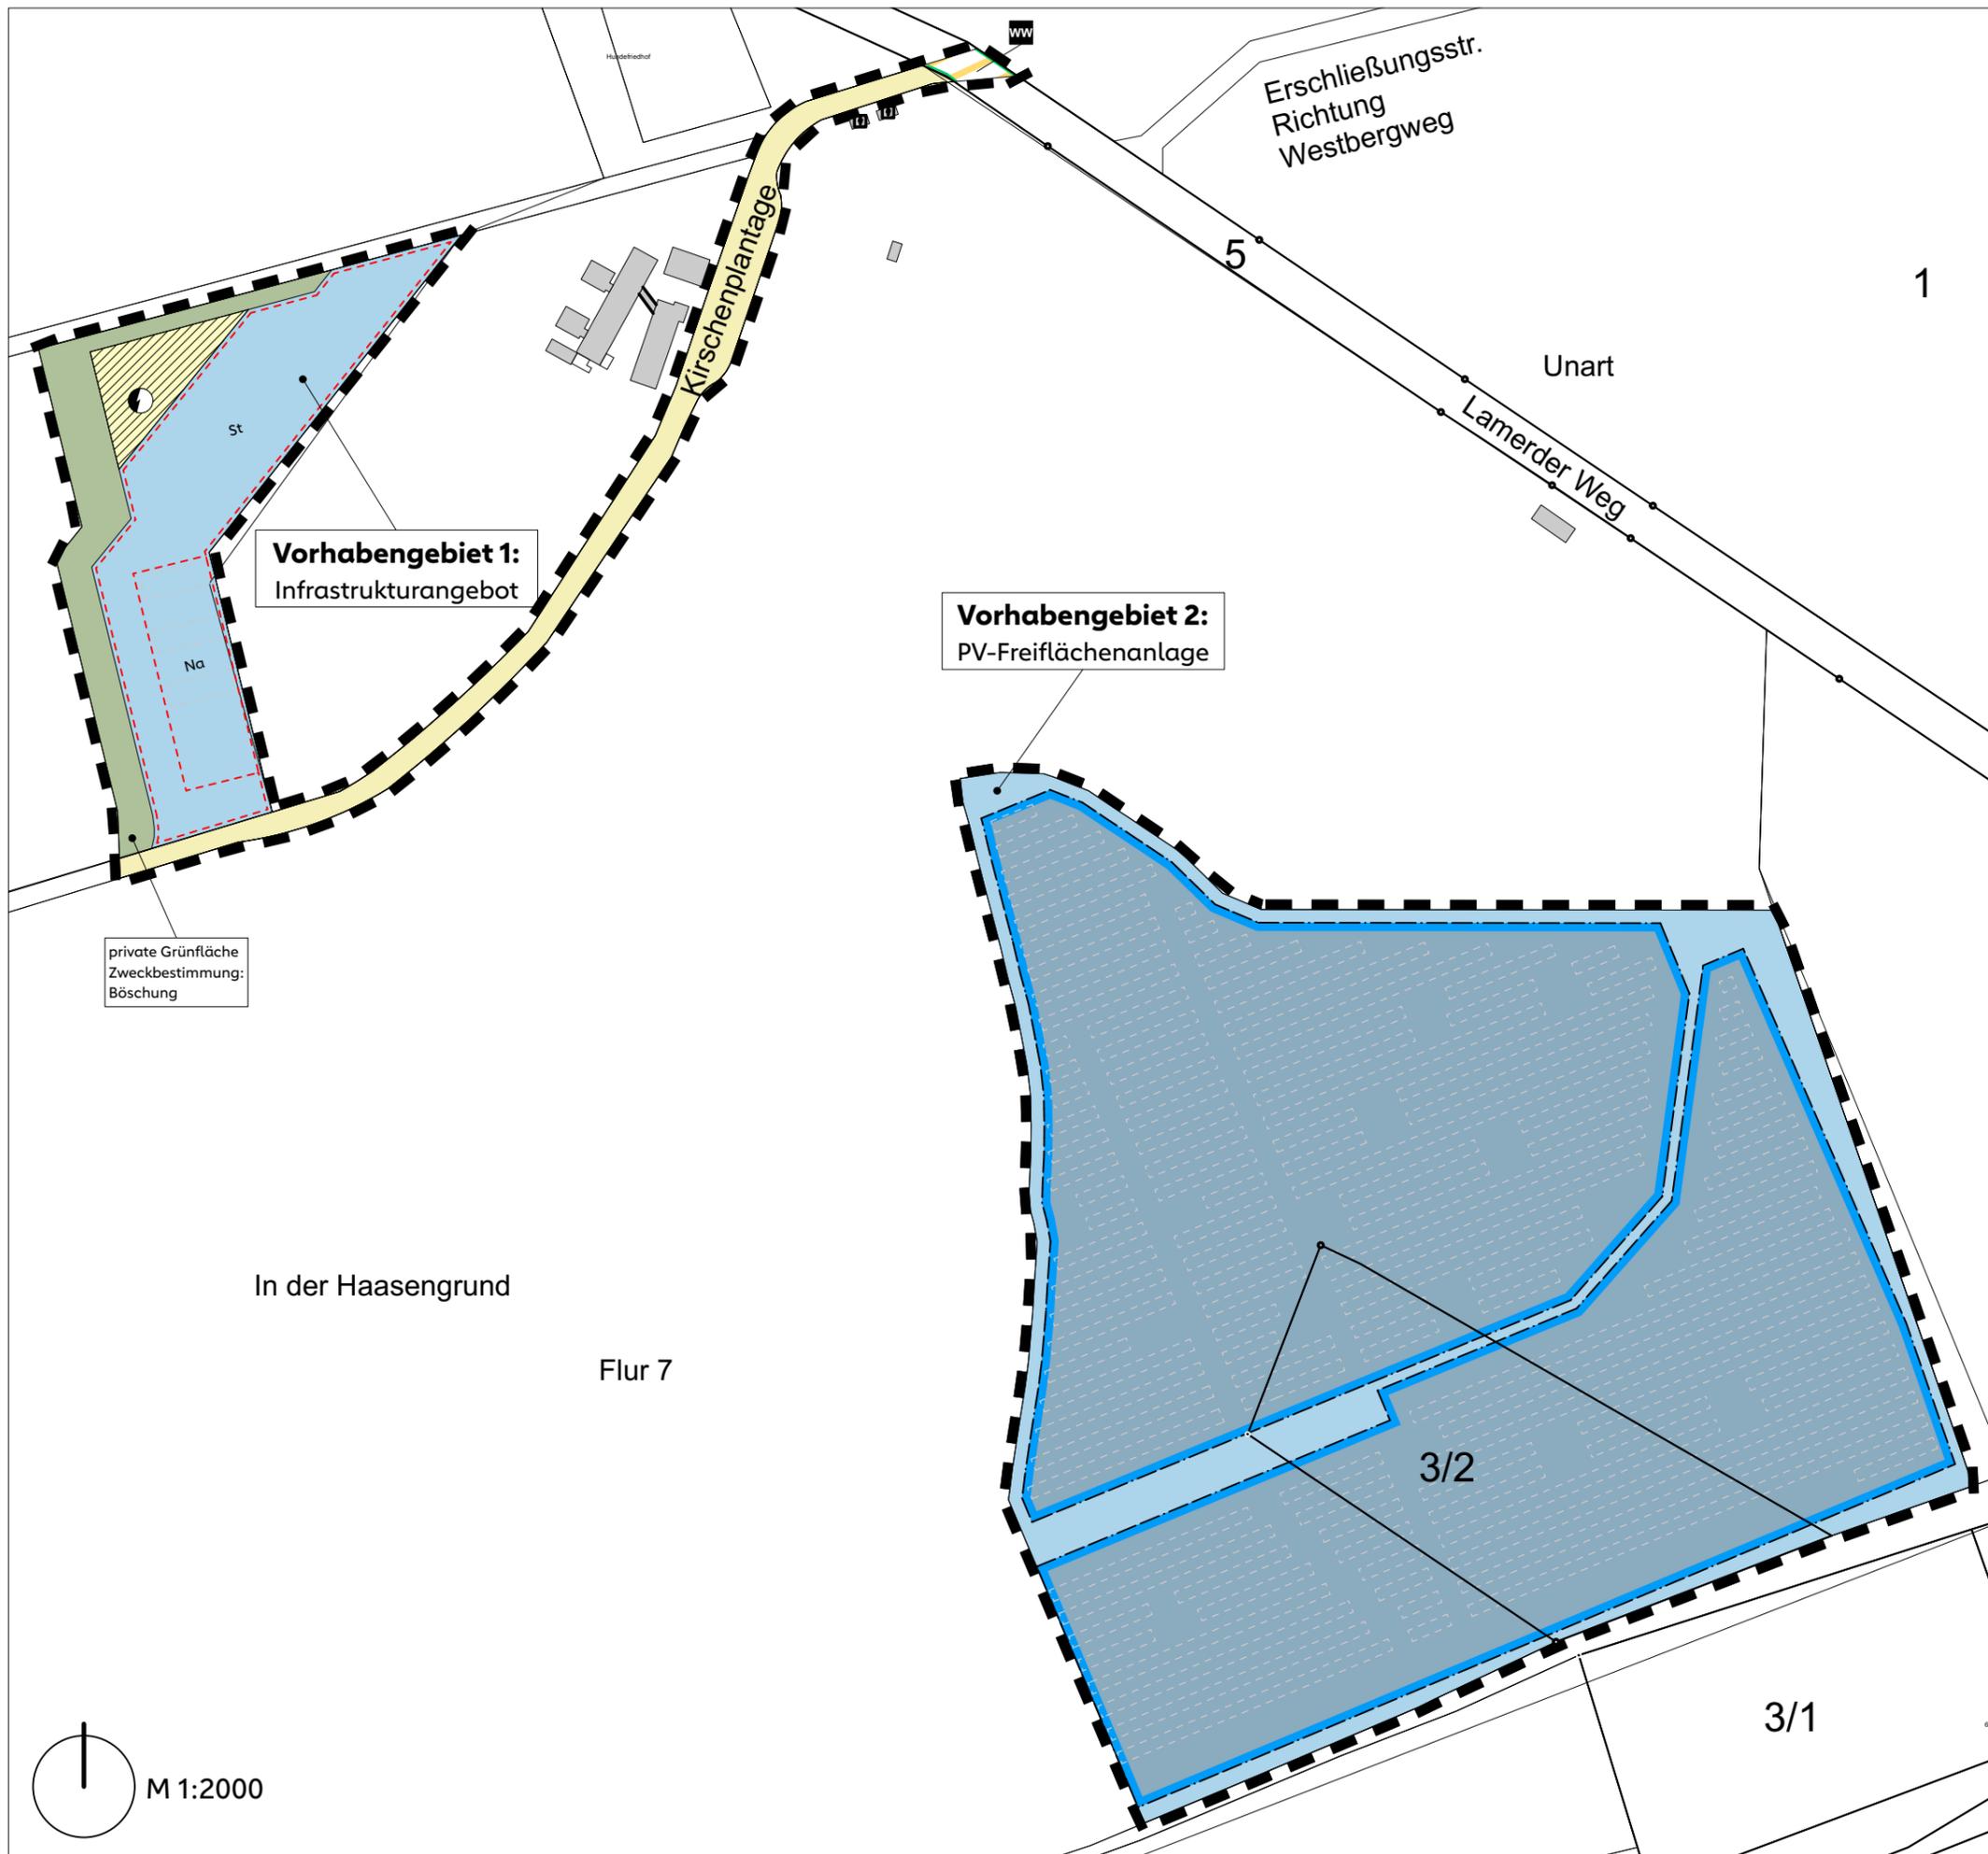

# Übersichtsplan



Vorhabenbezogener Bebauungsplan Nr. 71  
**"Deponie Kirschenplantage  
PV-Anlage und Parkplatz"**  
der Stadt Hofgeismar

- Vorentwurf -

Stand: 15. November 2024

Maßstab 1:2000



Bearbeitung:  
**ehena**<sup>4</sup>  
architektur und städtebau